


# 外周路並木エリア配置図

## 区画一覧

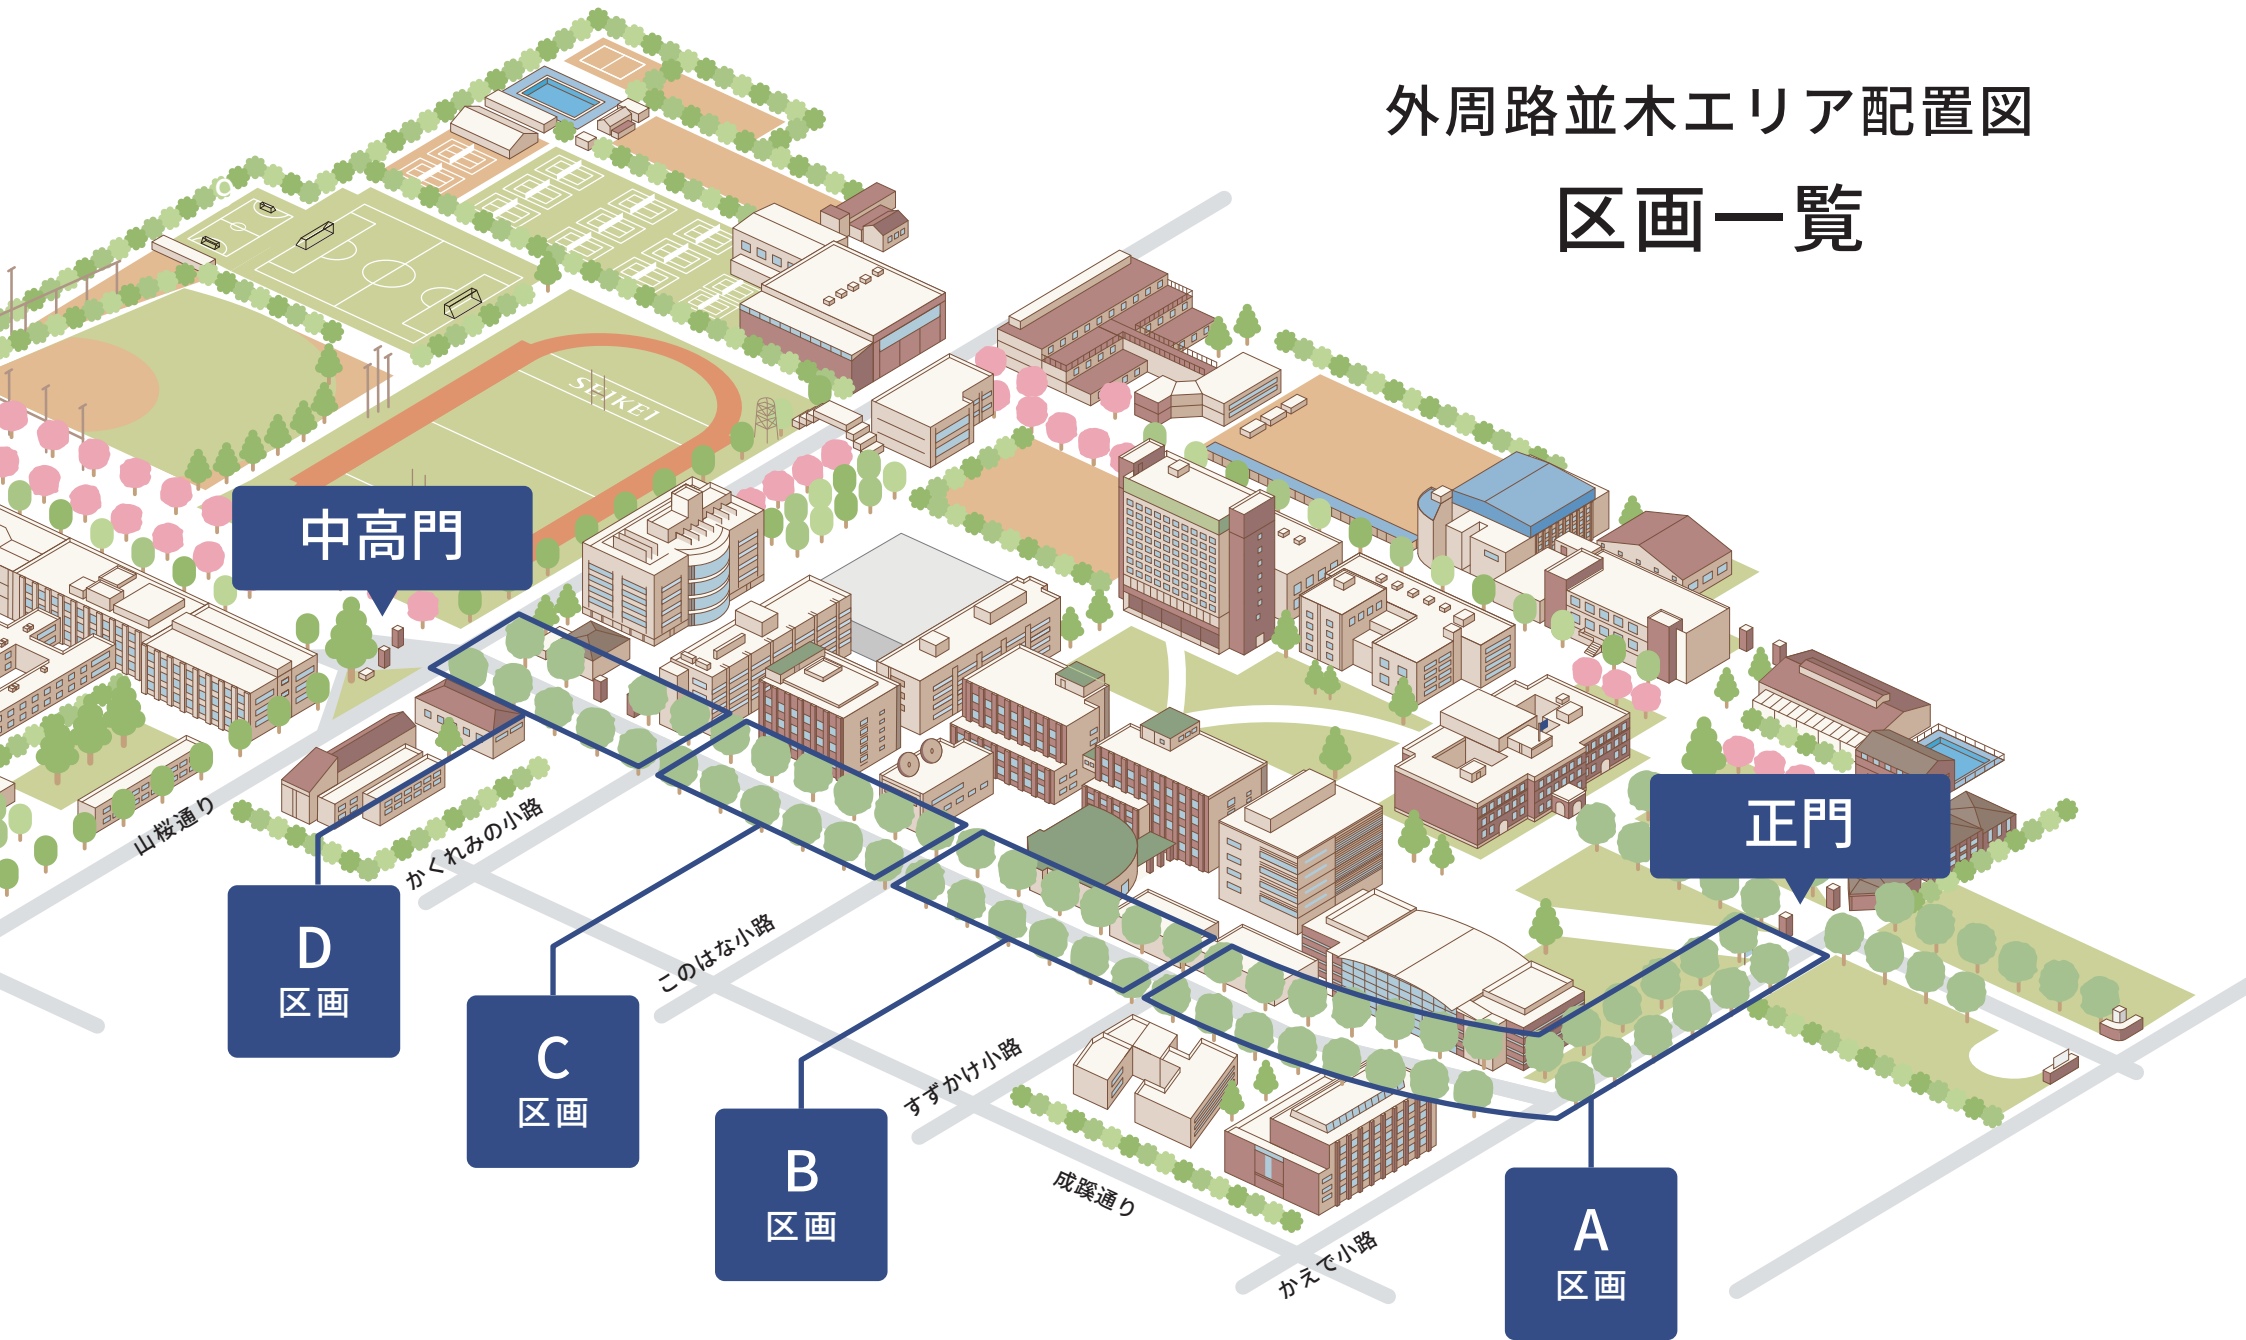


# 外周路並木エリア配置図

A  
区画




# 外周路並木エリア配置図

B  
区画

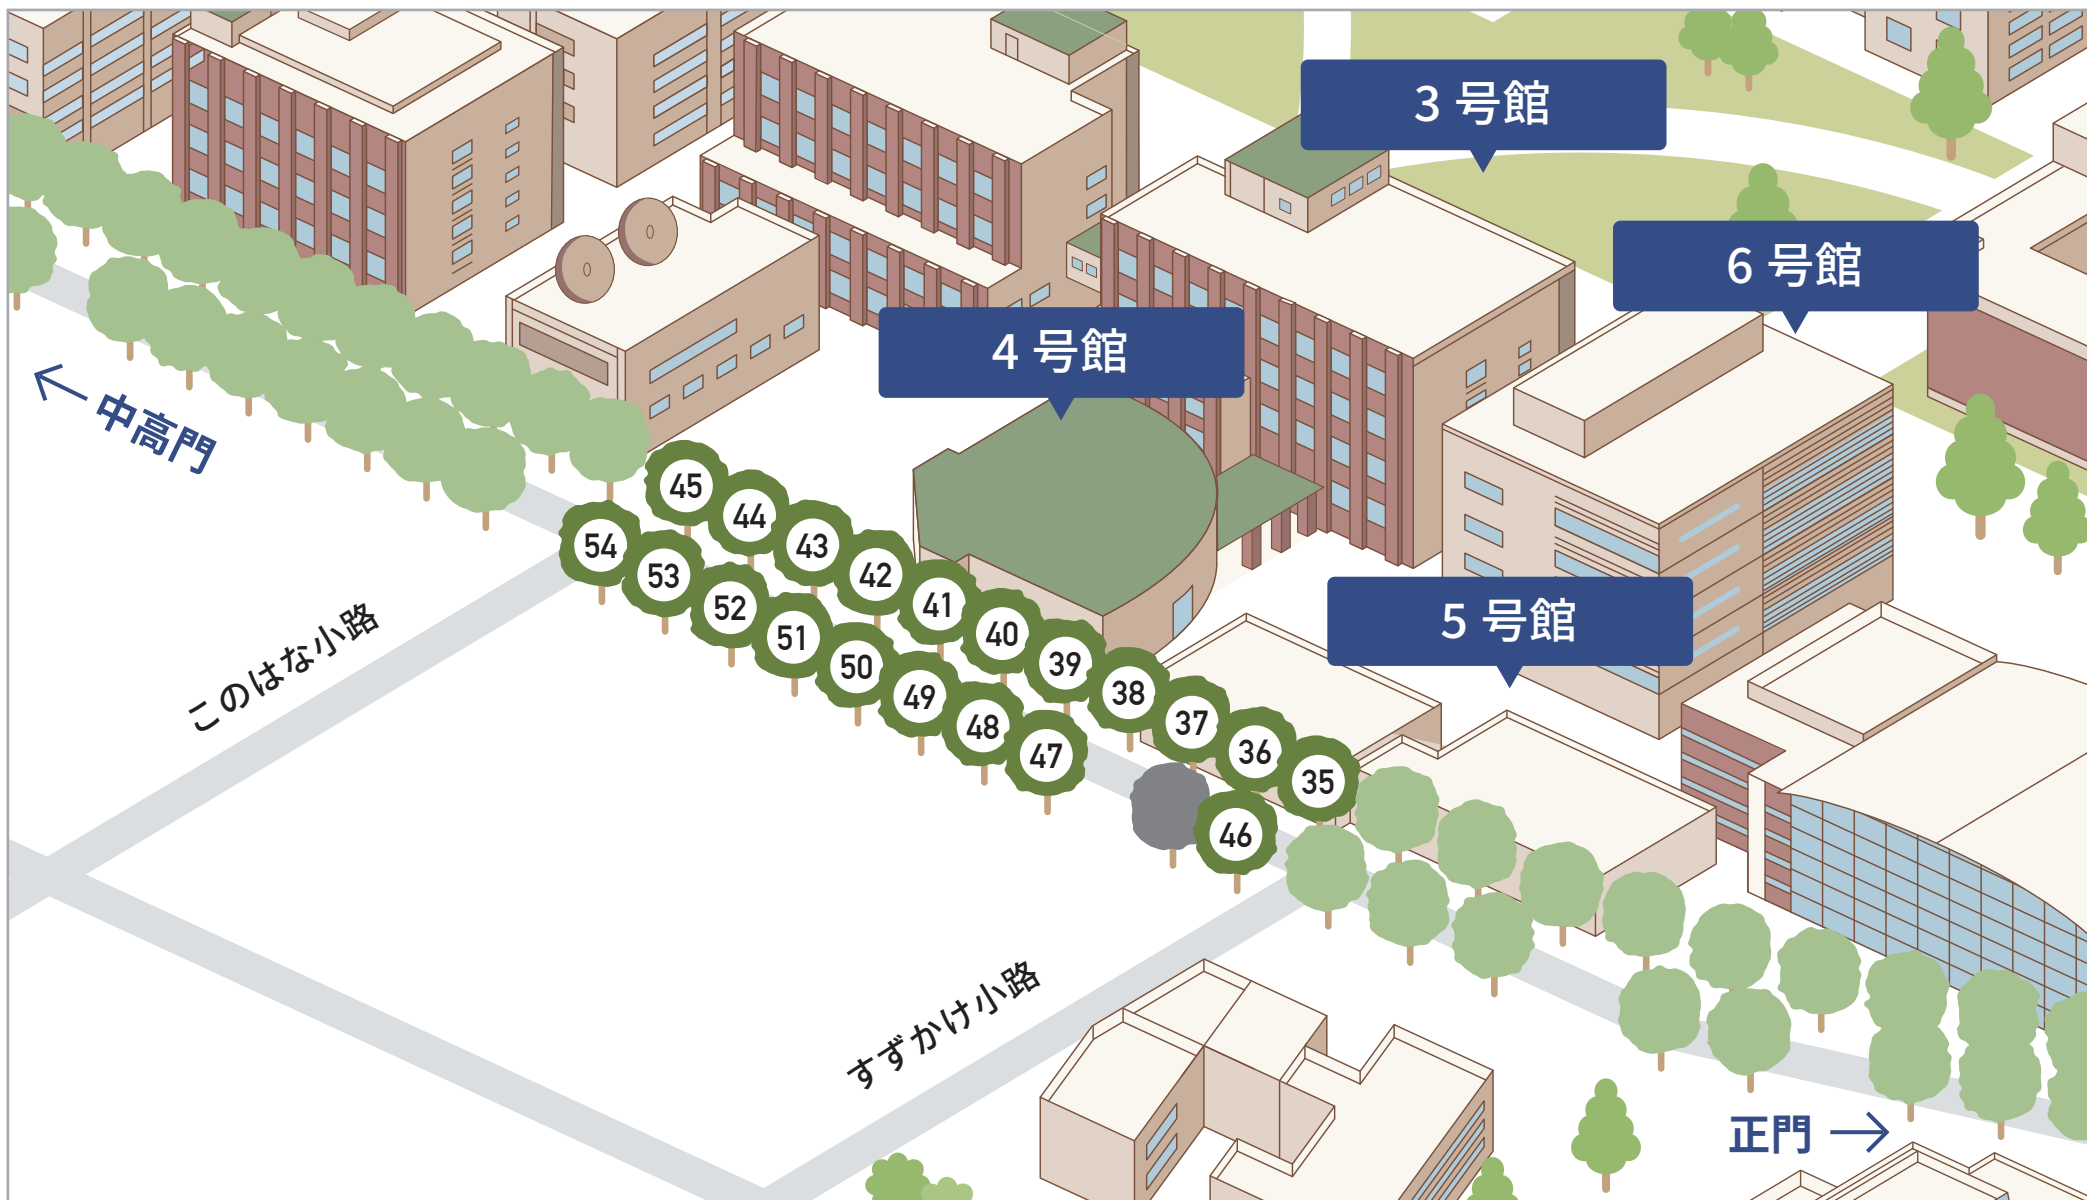

# 外周路並木エリア配置図

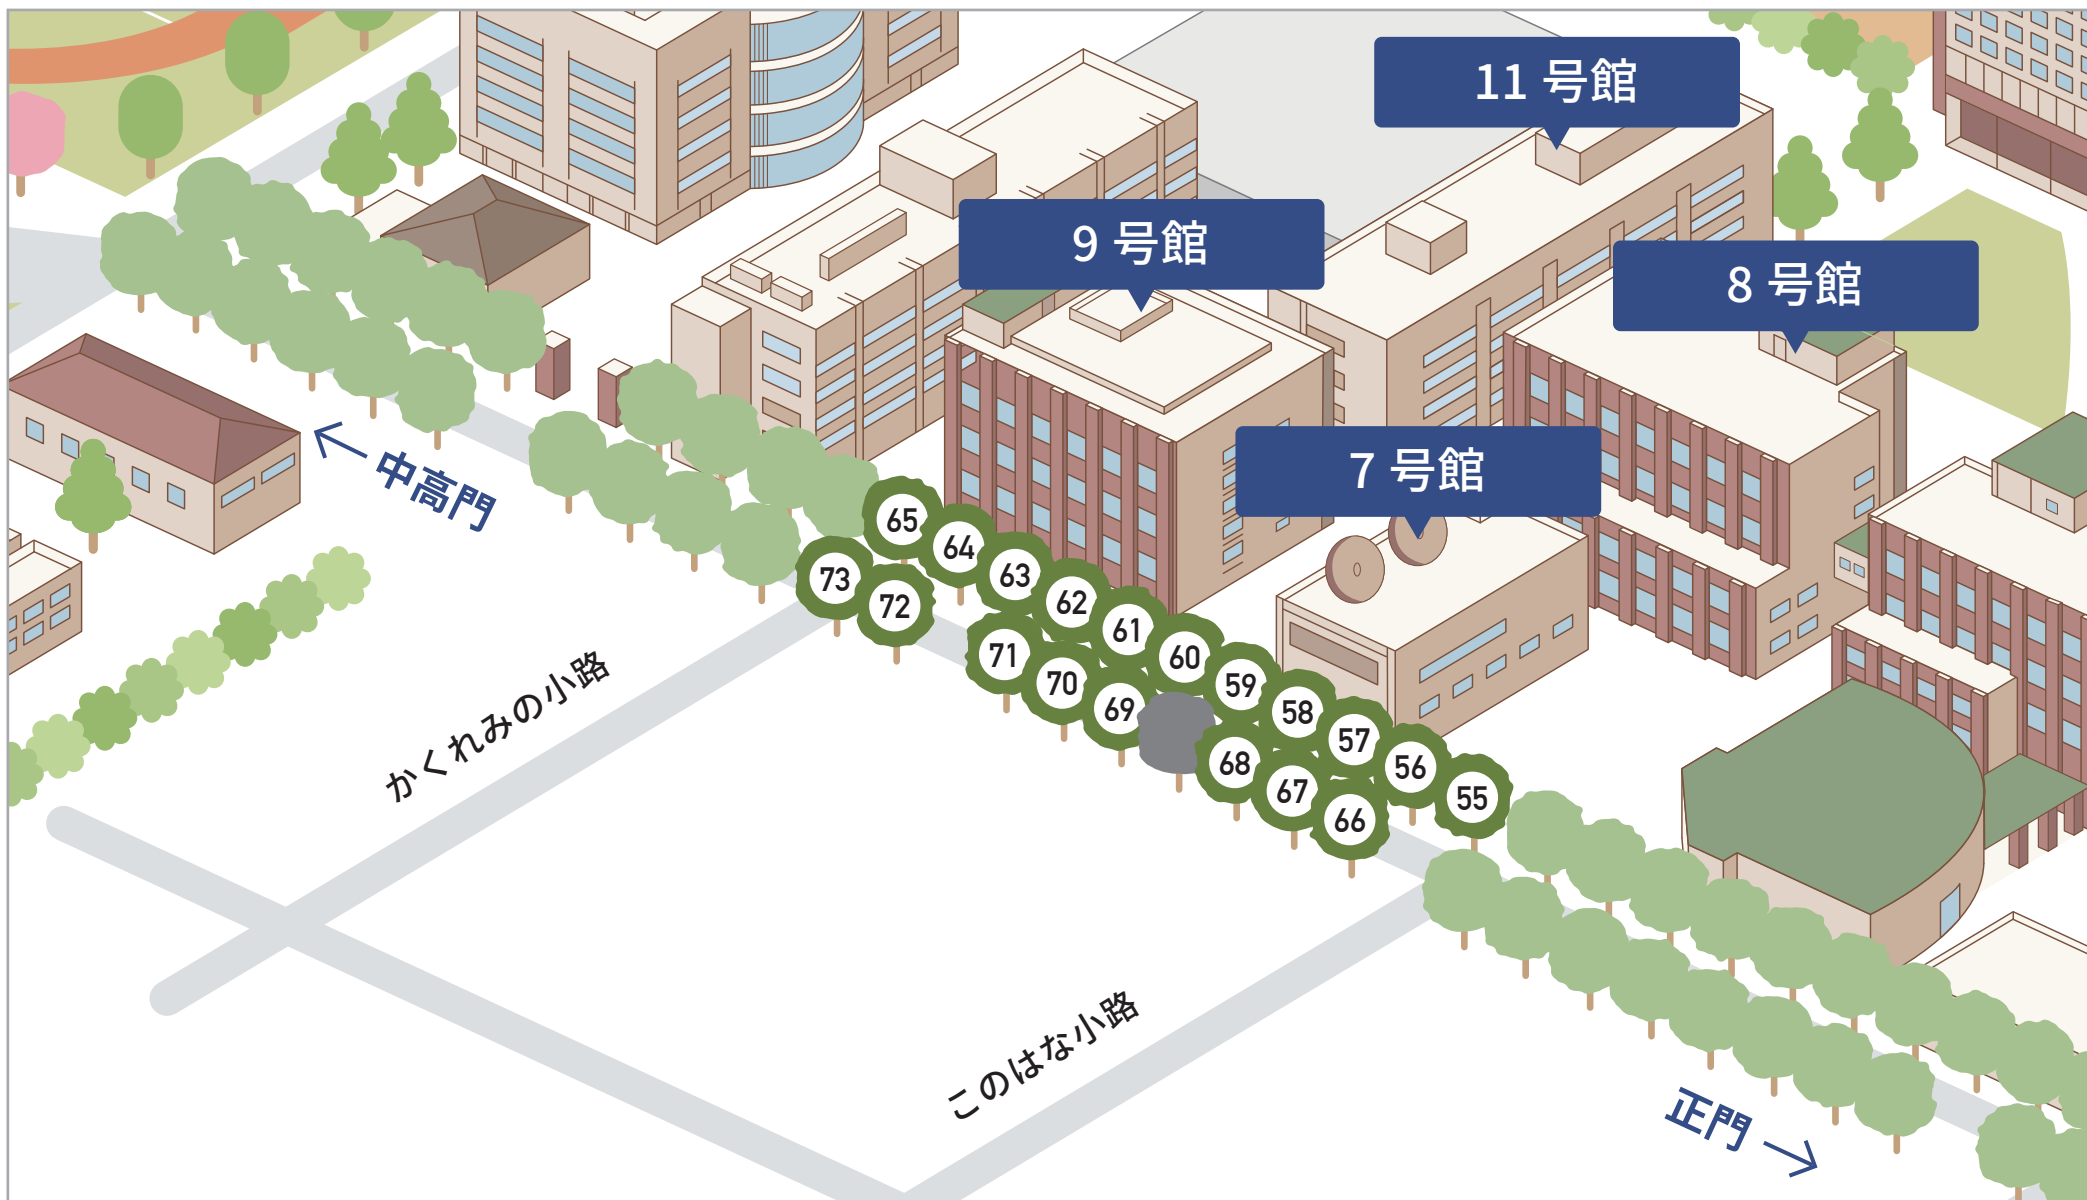

# 外周路並木エリア配置図

